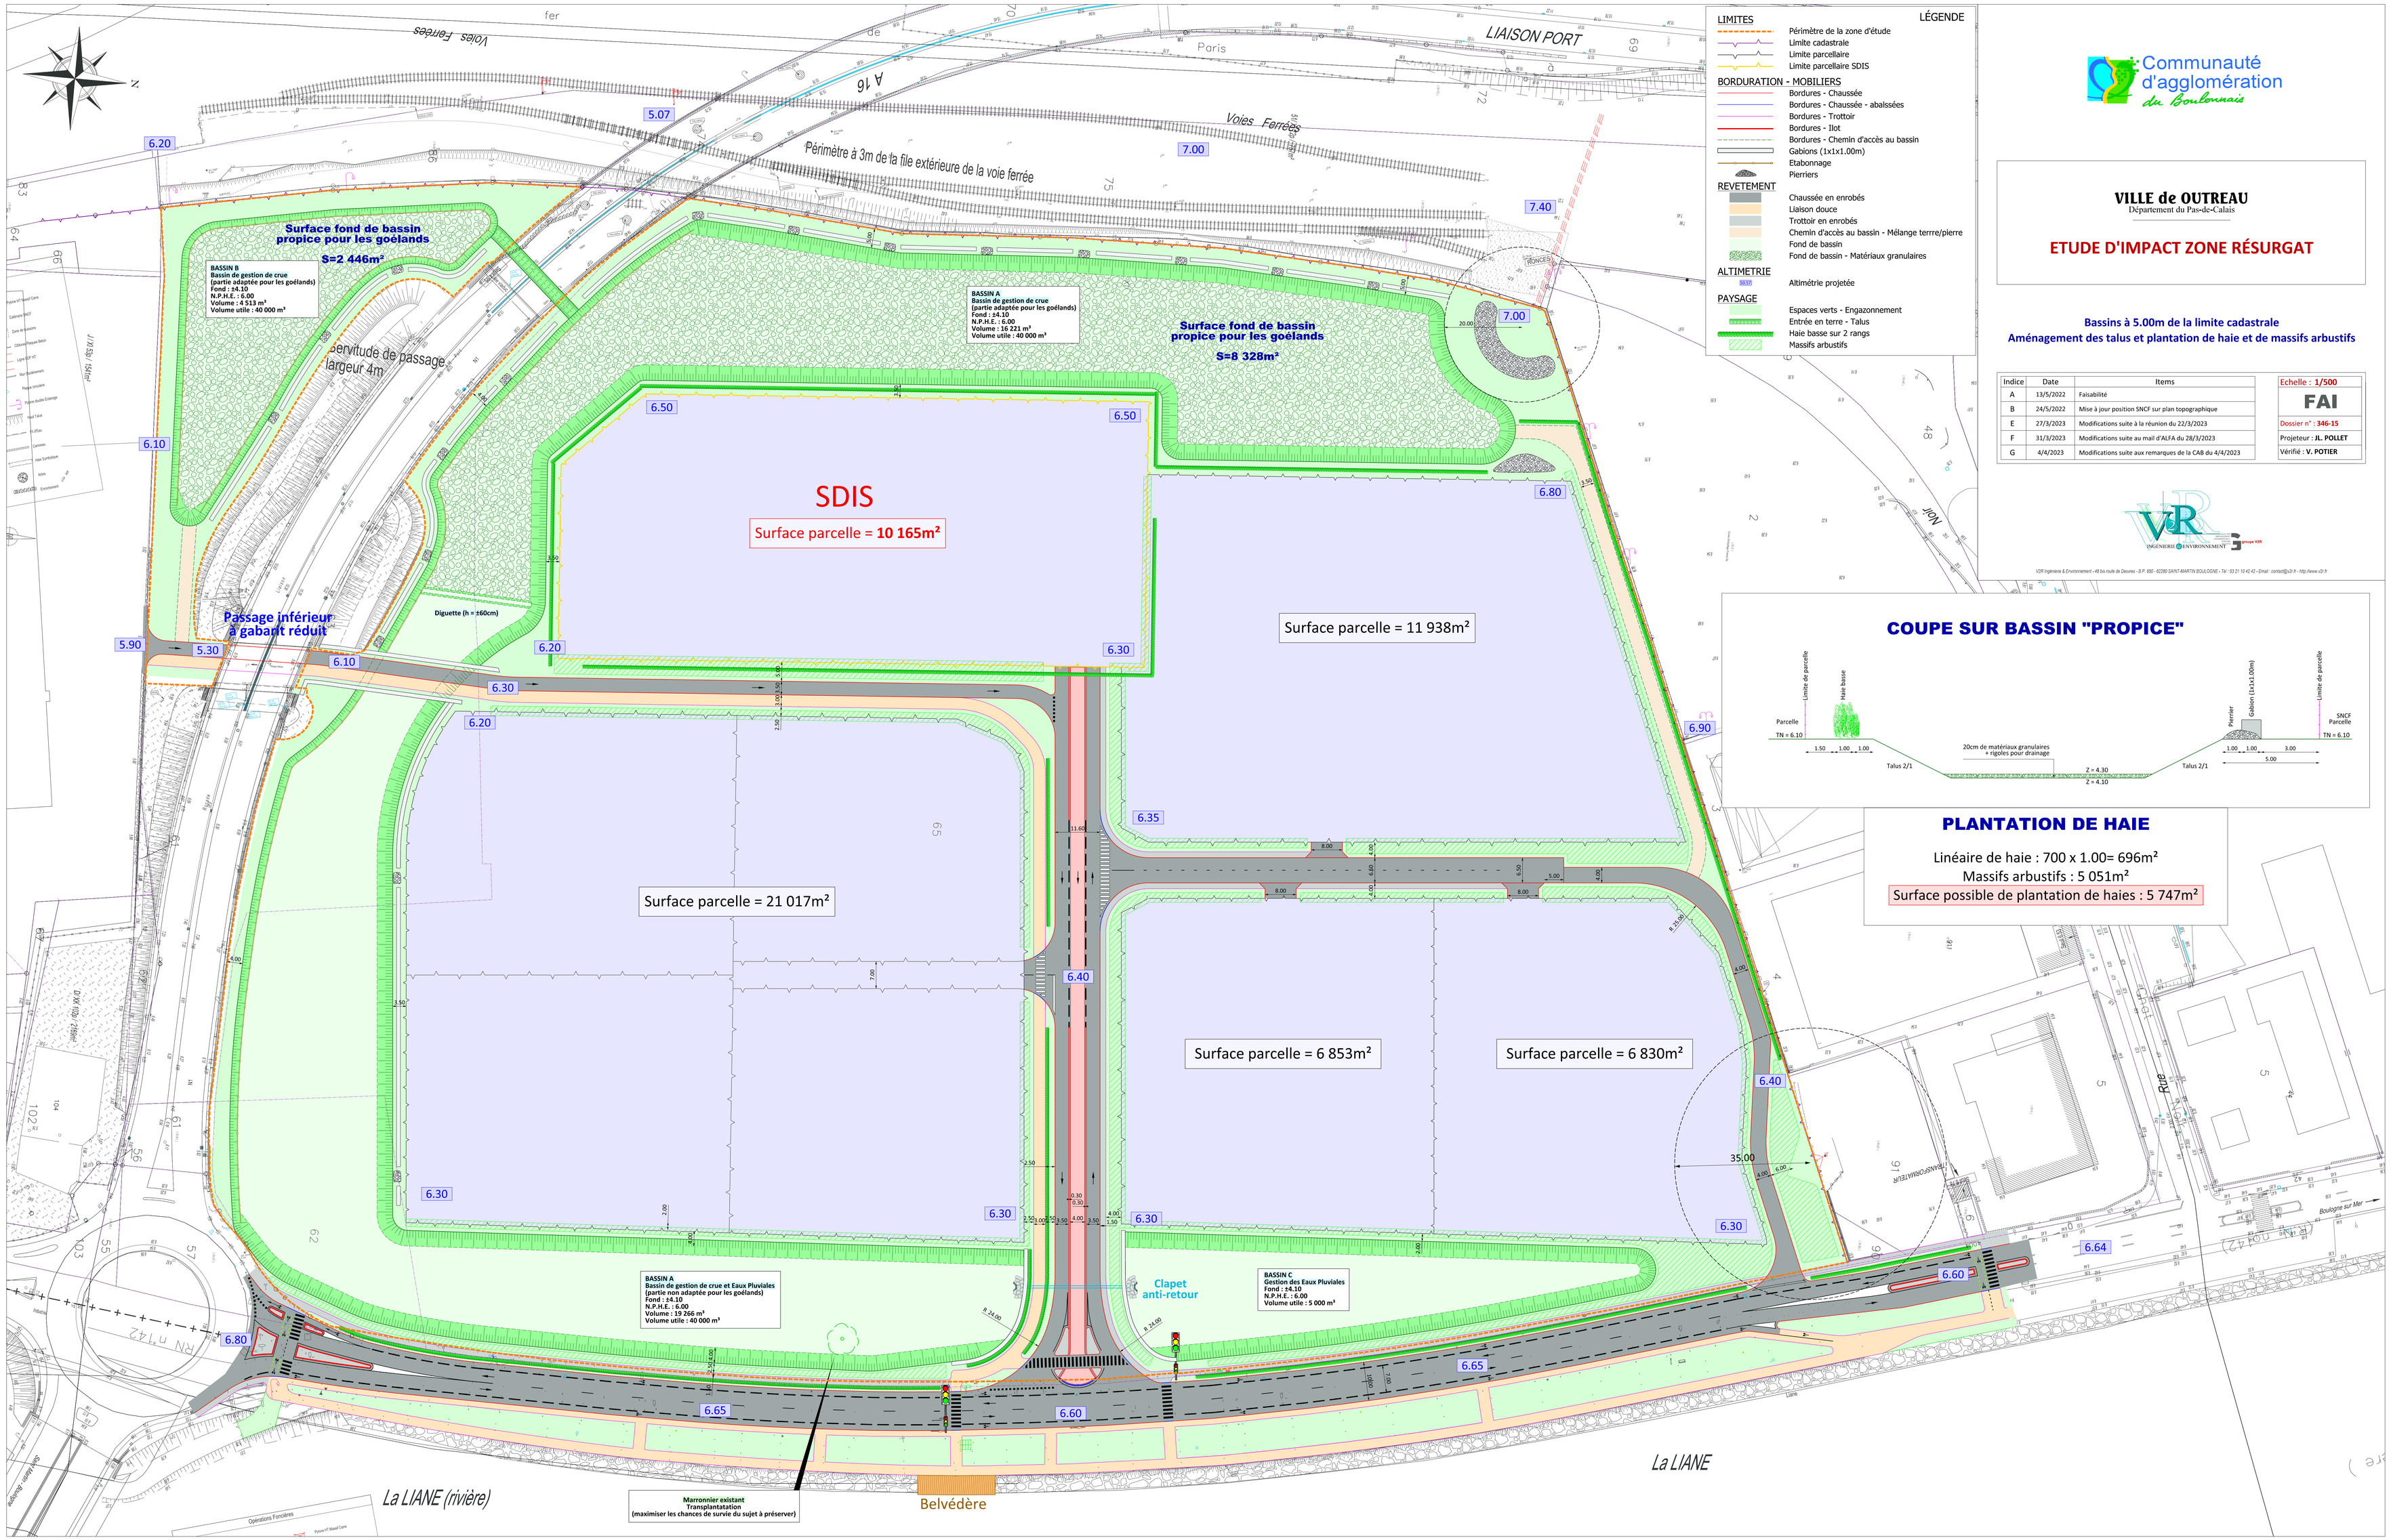

LÉGENDE

LIMITES
- Périmètre de la zone d'étude
- Limite cadastrale
- Limite parcellaire
- Limite parcellaire SDIS

BORDURATION - MOBILIERS
- Bordures - Chaussée
- Bordures - Chaussée - abaissées
- Bordures - Trottoir
- Bordures - Ilot
- Bordures - Chemin d'accès au bassin
- Gabions (1x1x1.00m)
- Etabonnage
- Pierriers

REVETEMENT
- Chaussée en enrobés
- Liaison douce
- Trottoir en enrobés
- Chemin d'accès au bassin - Mélange terrre/pierre
- Fond de bassin
- Fond de bassin - Matériaux granulaires

ALTIMETRIE
- Altimétrie projetée

PAYSAGE
- Espaces verts - Engazonnement
- Entrée en terre - Talus
- Haie basse sur 2 rangs
- Massifs arbustifs

Communauté d'agglomération du Boulonnais

VILLE de OUTREAU
Département du Pas-de-Calais

ETUDE D'IMPACT ZONE RÉSURGAT

Bassins à 5.00m de la limite cadastrale
Aménagement des talus et plantation de haie et de massifs arbustifs

Indice	Date	Items
A	13/5/2022	Faisabilité
B	24/5/2022	Mise à jour position SNCF sur plan topographique
E	27/3/2023	Modifications suite à la réunion du 22/3/2023
F	31/3/2023	Modifications suite au mail d'ALFA du 28/3/2023
G	4/4/2023	Modifications suite aux remarques de la CAB du 4/4/2023

Echelle : 1/500
FAI
Dossier n° : 346-15
Projeteur : JL. POLLET
Vérifié : V. POTIER

VR INGÉNIERIE & ENVIRONNEMENT

VR Ingénierie & Environnement - 48 bis route de Desvres - B.P. 950 - 62280 SAINT-MARTIN BOULOGNE - Tél : 03 21 10 42 42 - Email : contact@vr-9 - http://www.vr-9

COUPE SUR BASSIN "PROPICE"

PLANTATION DE HAIE

Linéaire de haie : 700 x 1.00= 696m²
Massifs arbustifs : 5 051m²
Surface possible de plantation de haies : 5 747m²